

DEPARTEMENT DU MORBIHAN
ARRONDISSEMENT DE VANNES

COMMUNE DE SAINT-JACUT-LES-PINS

**ARRETE MUNICIPAL RELATIF A LA
REGLEMENTATION DE LA CIRCULATION**

Le Maire de la commune de SAINT-JACUT-LES-PINS,

VU la loi n° 82.13 du 2 mars 1982 relative aux droits et libertés des Communes, des Départements et des Régions,

VU le Code Général des Collectivités Territoriales,

VU le Code de la Route,

VU l'instruction interministérielle sur la signalisation routière,

VU le décret N° 86.475 du 14 mars 1986 relatif à l'exercice des pouvoirs de police en matière de circulation routière et modifiant certaines dispositions du Code de la route,

VU l'avis des services de Gendarmerie, Brigade d'ALLAIRE,

VU la demande du 9 février 2024 formulée par l'entreprise Enedis de SAINT HERBLAIN pour effectuer des travaux d'amélioration de terre sur le réseau ENEDIS,

CONSIDERANT la nécessité de réglementer la circulation des véhicules sur la Voie Communale n°212, le Bézy.

ARRÊTE

Article 1 : A compter du 19 février 2024 et pour 60 jours, la circulation sera règlementée sur la VC 212, le Bézy. En fonction de l'évolution du chantier, une circulation alternée manuelle sera mise en place avec basculement sur la chaussée opposée et interdiction de stationner.

Article 2 : La signalisation règlementaire sera mise en place par l'entreprise Enedis.



Article 3 : L'accès des riverains à leur propriété restera autorisé.

Article 4 : Monsieur le Maire de SAINT-JACUT-LES-PINS, Monsieur le Chef de Brigade de la Gendarmerie d'Allaire, sont chargés, chacun en ce qui le concerne, de l'exécution du présent arrêté.

A SAINT-JACUT-LES-PINS, le 14 février 2024.

Le Maire,
Didier GUILLOTIN



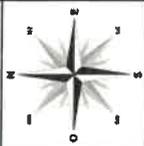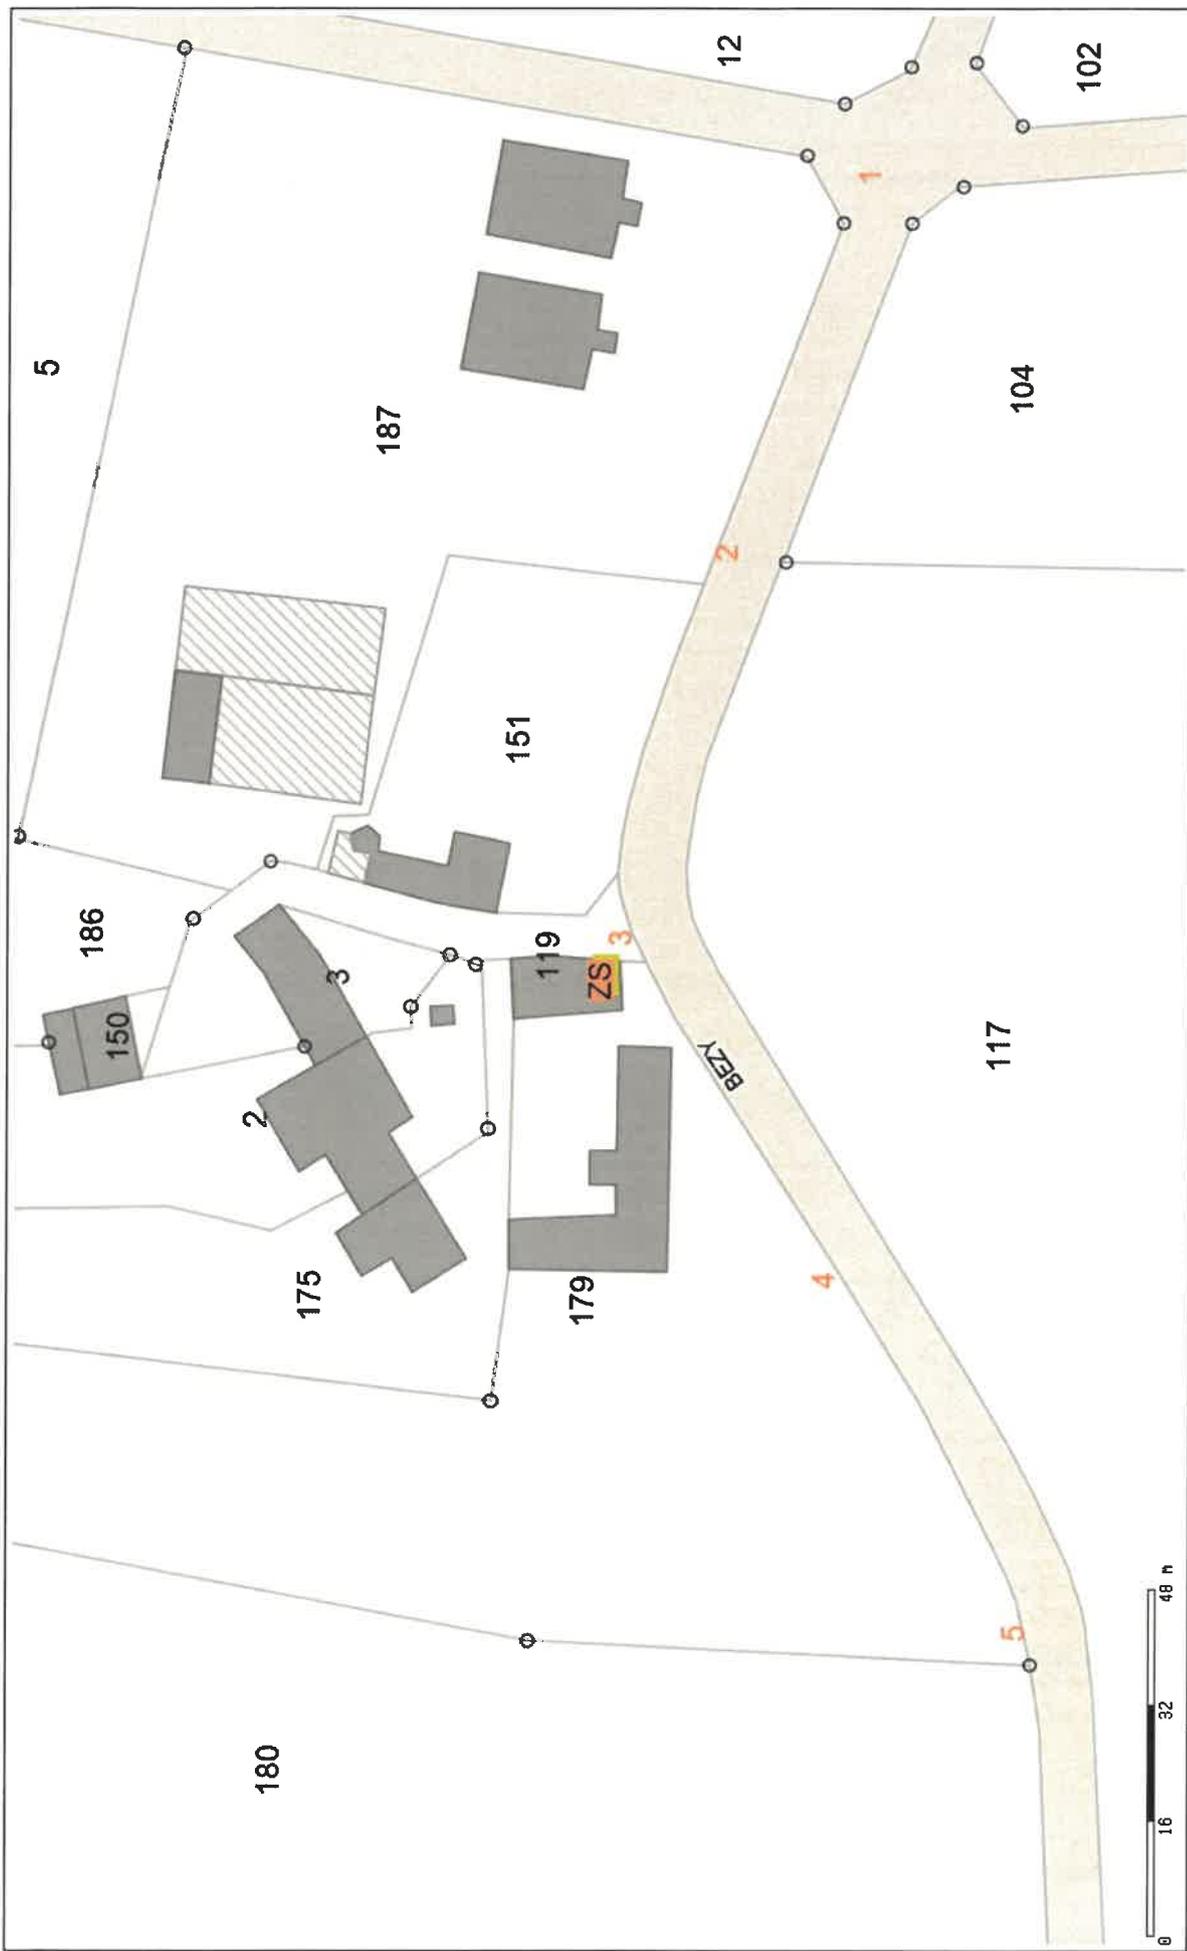

Edité le 14/02/2024 - Echelle : 1/1000

Plan 1

